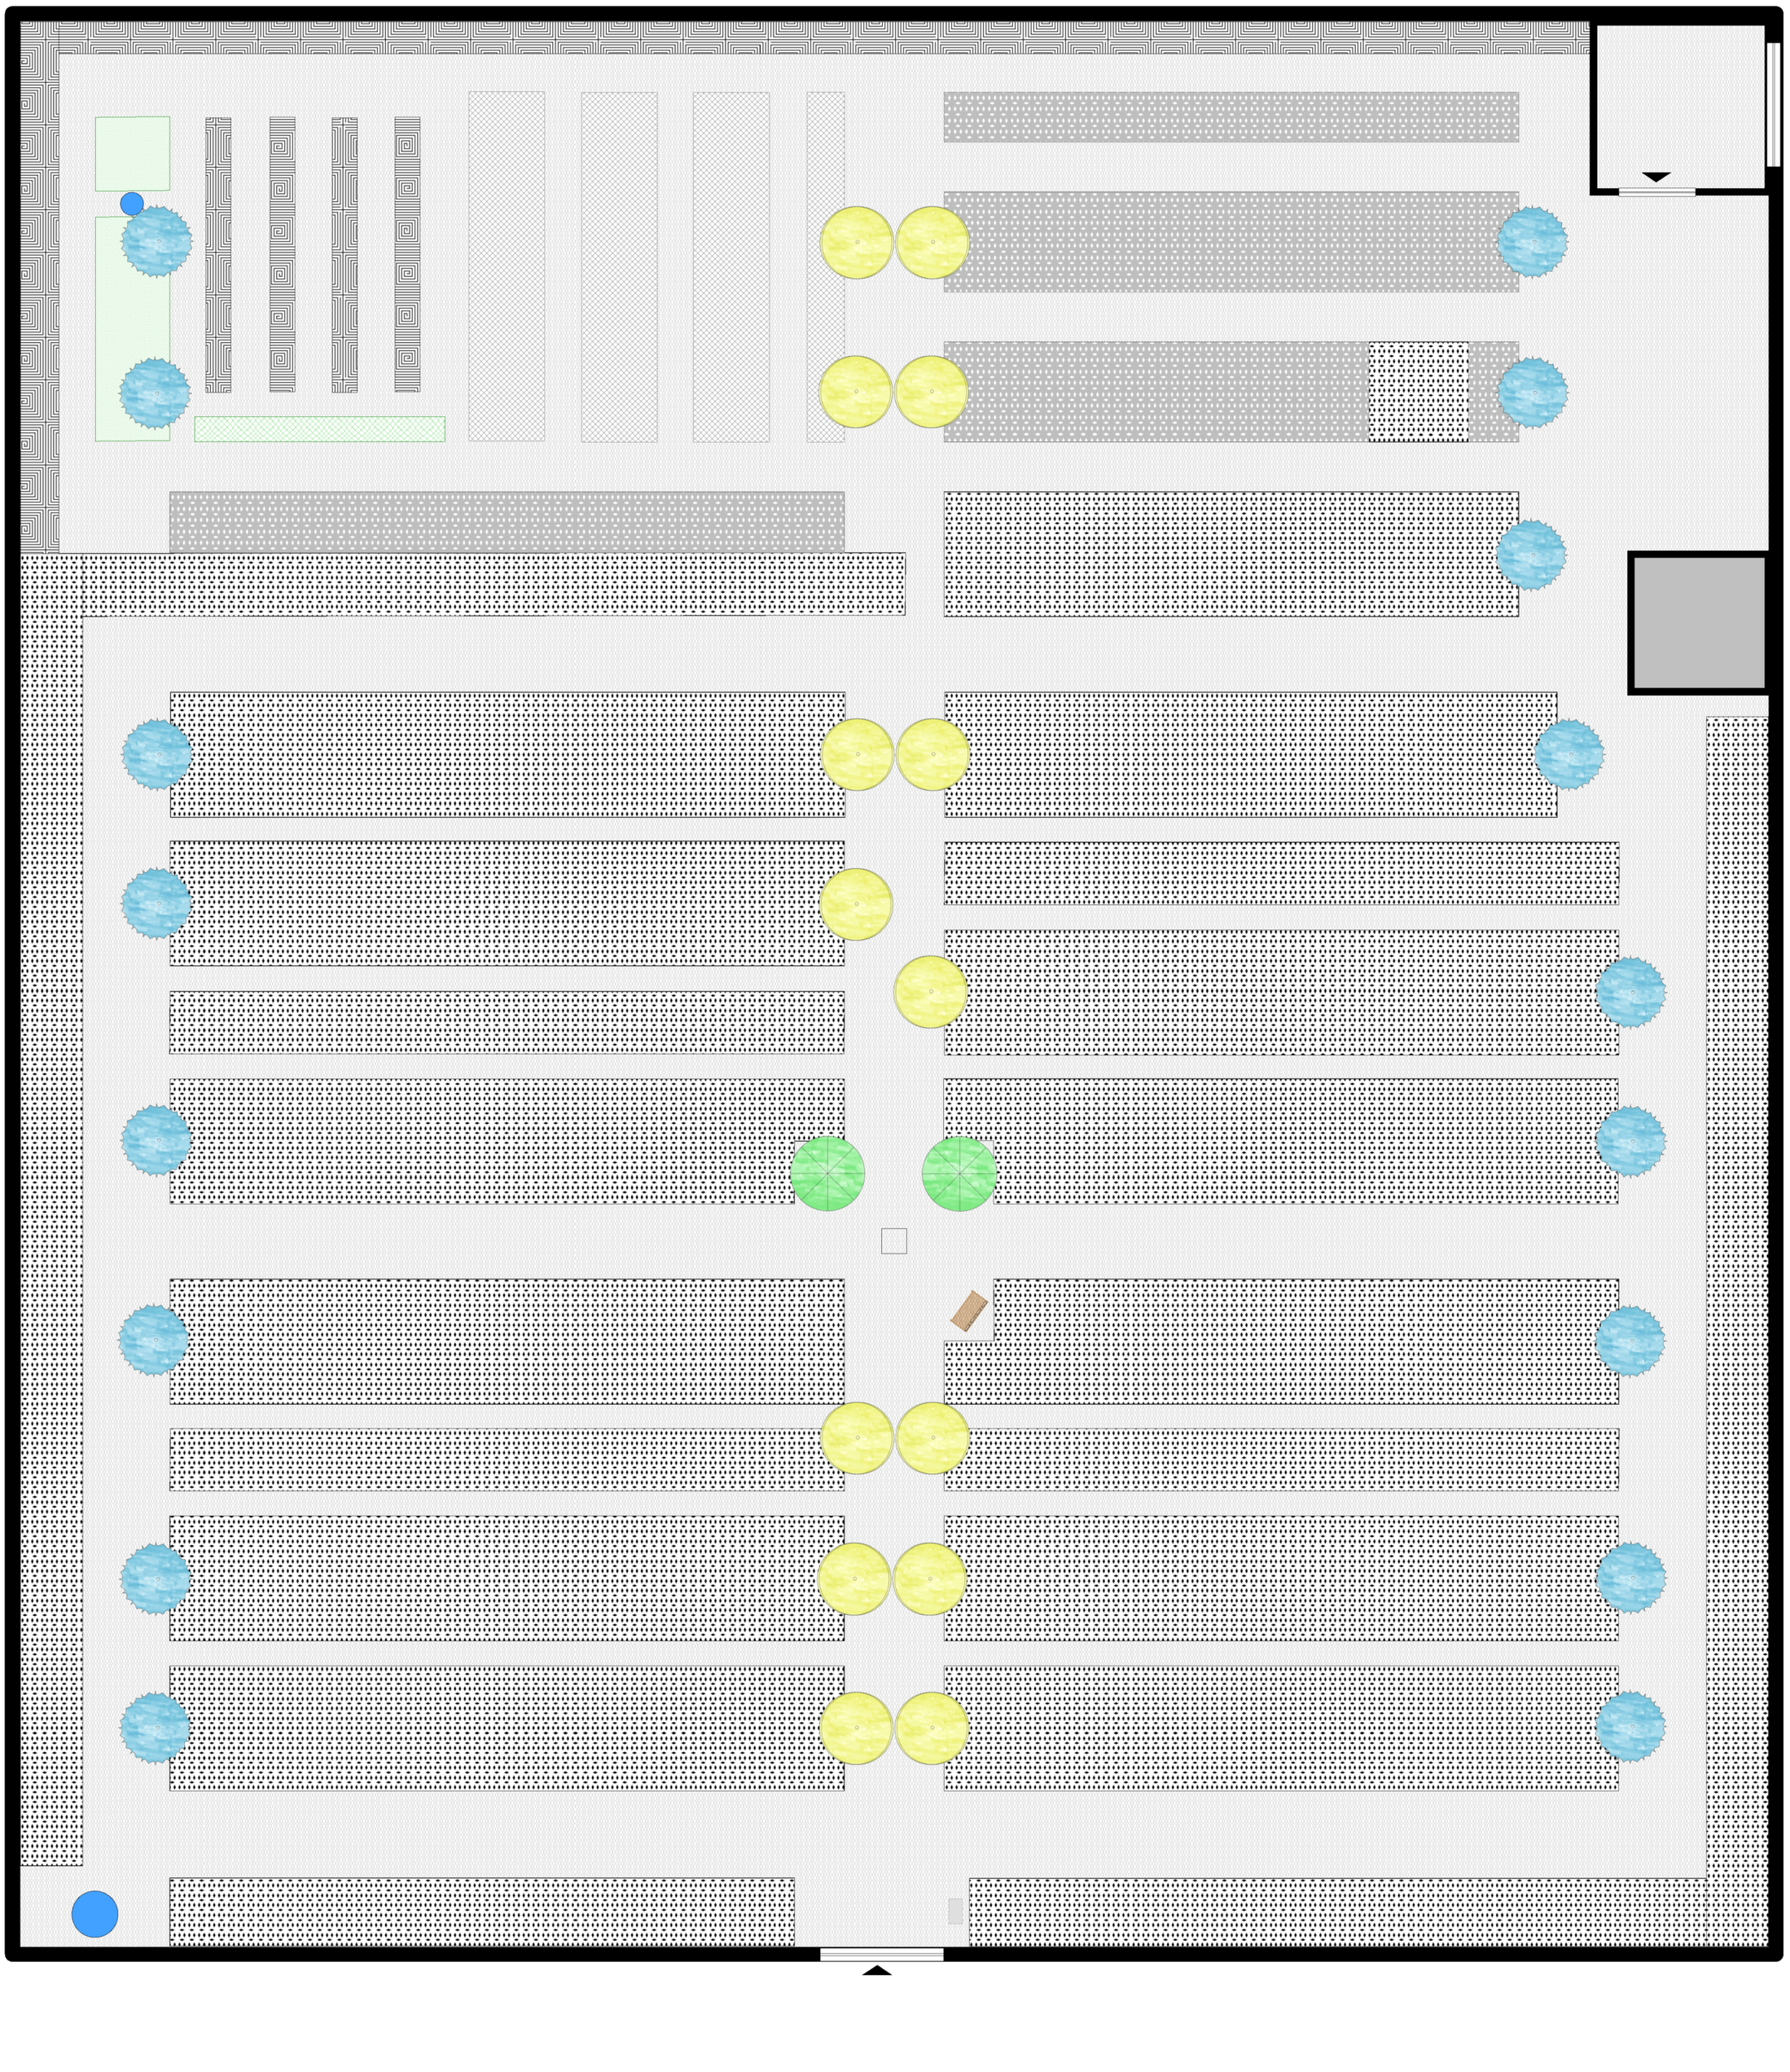

## LEGENDA

- HŘBITOVNÍ ZEĎ
- KONTEJNEROVÉ MÍSTO
- MÁRNICE
- HROBOVÁ MÍSTA
- BUDOUCÍ HROBOVÁ MÍSTA
- KOLUMBÁRIUM
- ŽIVÝ PLOT
- PLOŠNÁ VÝSADBA
- CHODNÍK
- SVÍČKOVÝ AUTOMAT
- VODNÍ ZDROJ
- VSTUP
- BRÁNA
- LAVEČKA
- *CARPINUS BETULUS ´LUCAS´* habr obecný
- *AMELANCHIER ARBOREA ´ROBIN HILL´* muchovník stromový
- STÁVAJÍCÍ *TAXUS BACCATA* tis červený

| | | |
|---|---|---|
| VYPRACOVALA: Ing. Martina Paráčková | DATUM: BŘEZEN 2017 | *Ing. Martina Paráčková* Flora cz - zahrada a květiny Drnovice 676, 683 04 Drnovice, IČ: 885 67 421, tel.č.: 607 664 951, info@flora.cz |
| NÁZEV AKCE: REVITALIZACE ZELENĚ HŘBITOVA | | |
| NÁZEV VÝKRESU: Osazovací plán | | ORIENTACE: |
| INVESTOR: Obec Drnovice, Drnovice 1, 683 04 Drnovice | | |
| MÍSTO STAVBY: p. č. 1617, 1618, 1620 a 1621 | MĚŘÍTKO: 1:200 | VELIKOST: A2 |