


DRNOVICE - ÚZEMNÍ PLÁN

ZMĚNA č.1

LOKALITA ZM1.01

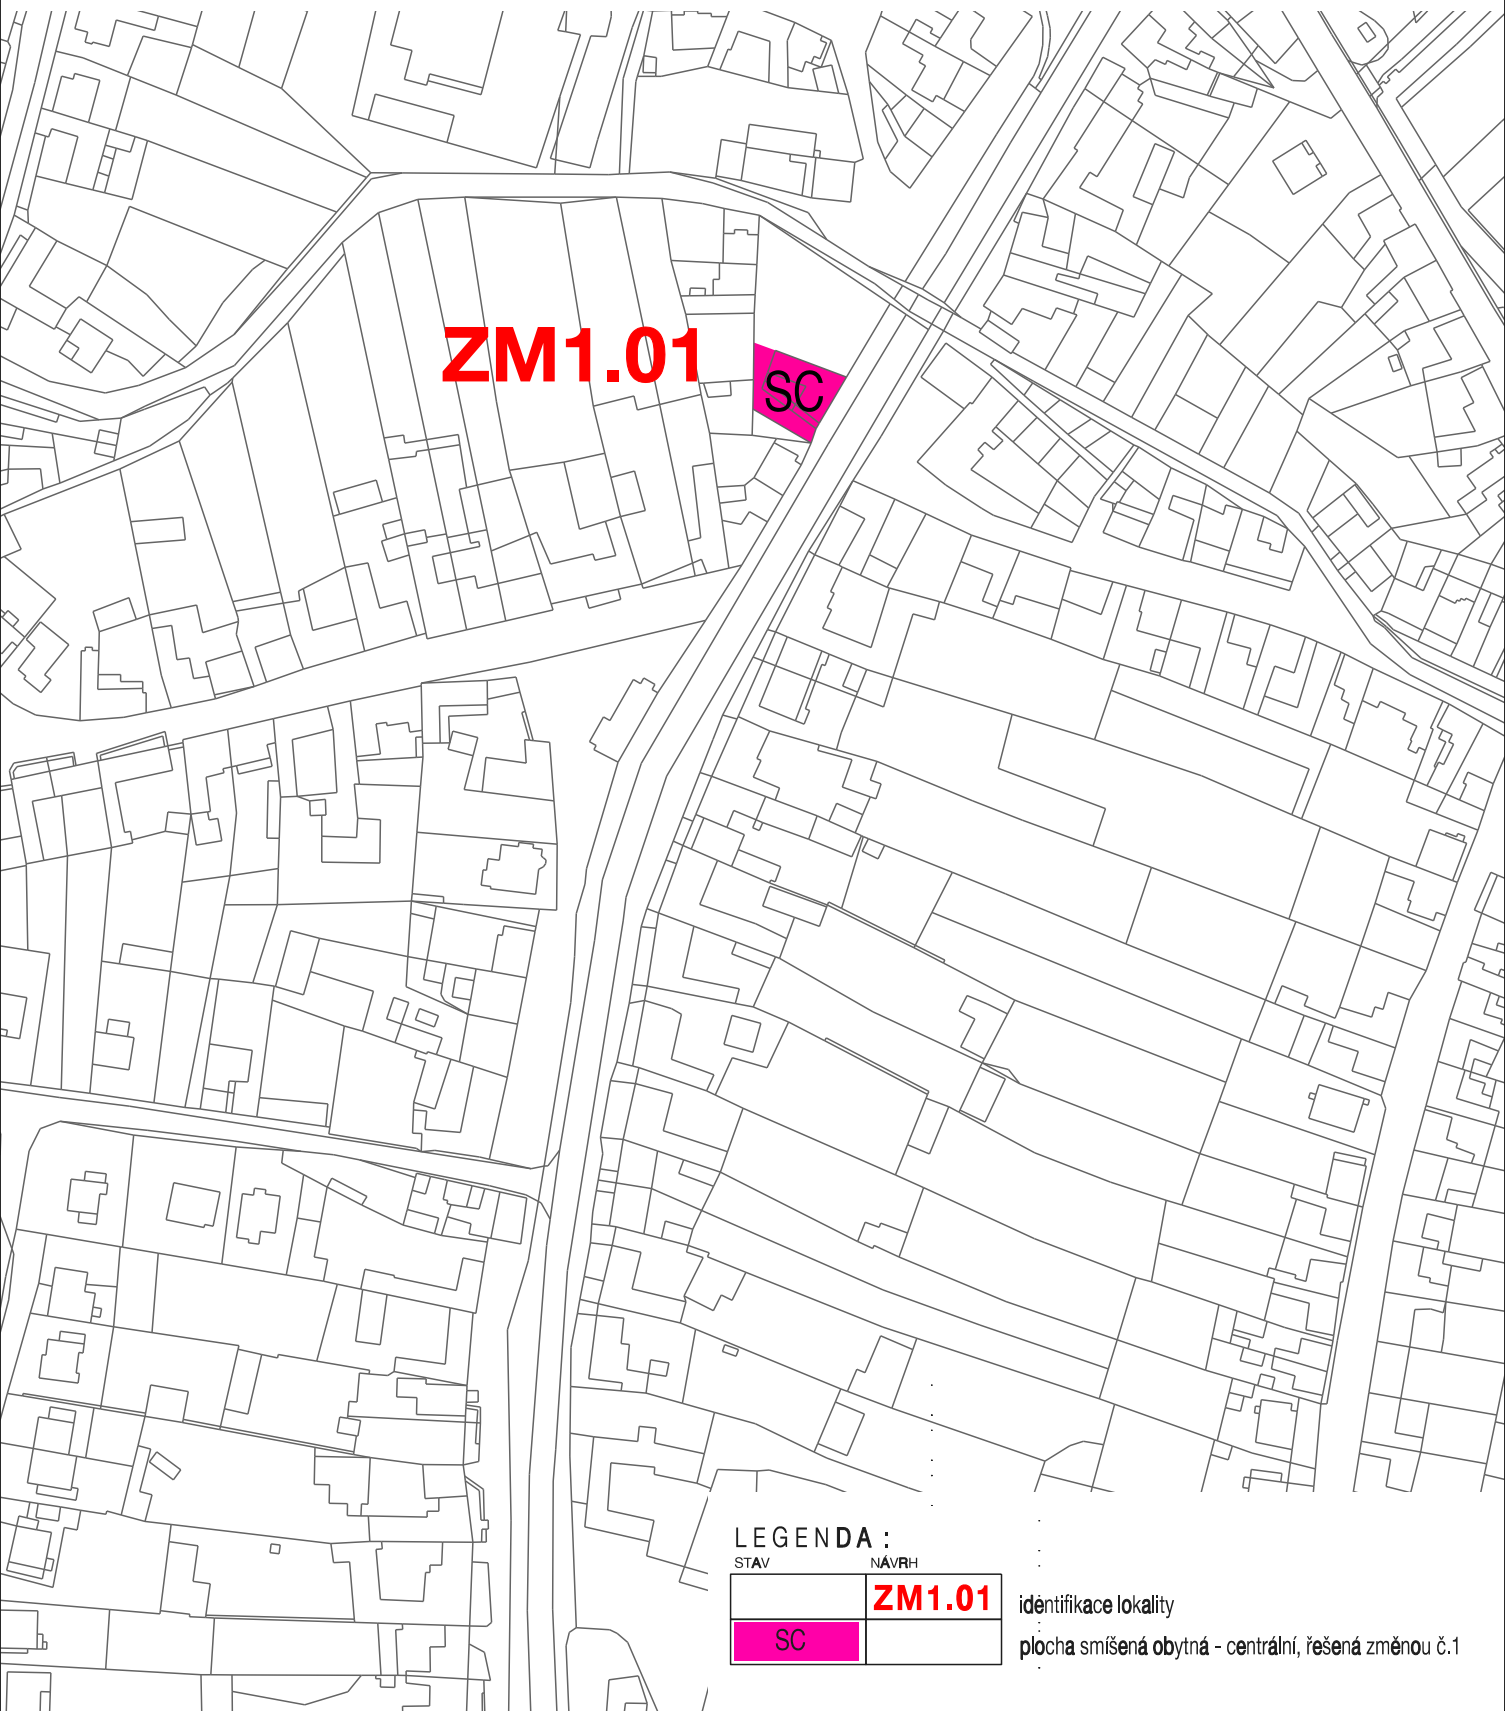

LEGENDA :

STAV

NÁVRH

| | |
|----|---------------|
| | ZM1.01 |
| SC | |

identifikace lokality

plocha smíšená obytná - centrální, řešená změnou č.1

VÝŘEZ Z HLAVNÍHO VÝKRESU

ZÁŘÍ 2015

M 1 : 2 000

I.2