


DRNOVICE - ÚZEMNÍ PLÁN

ZMĚNA č.1

LOKALITA ZM1.01

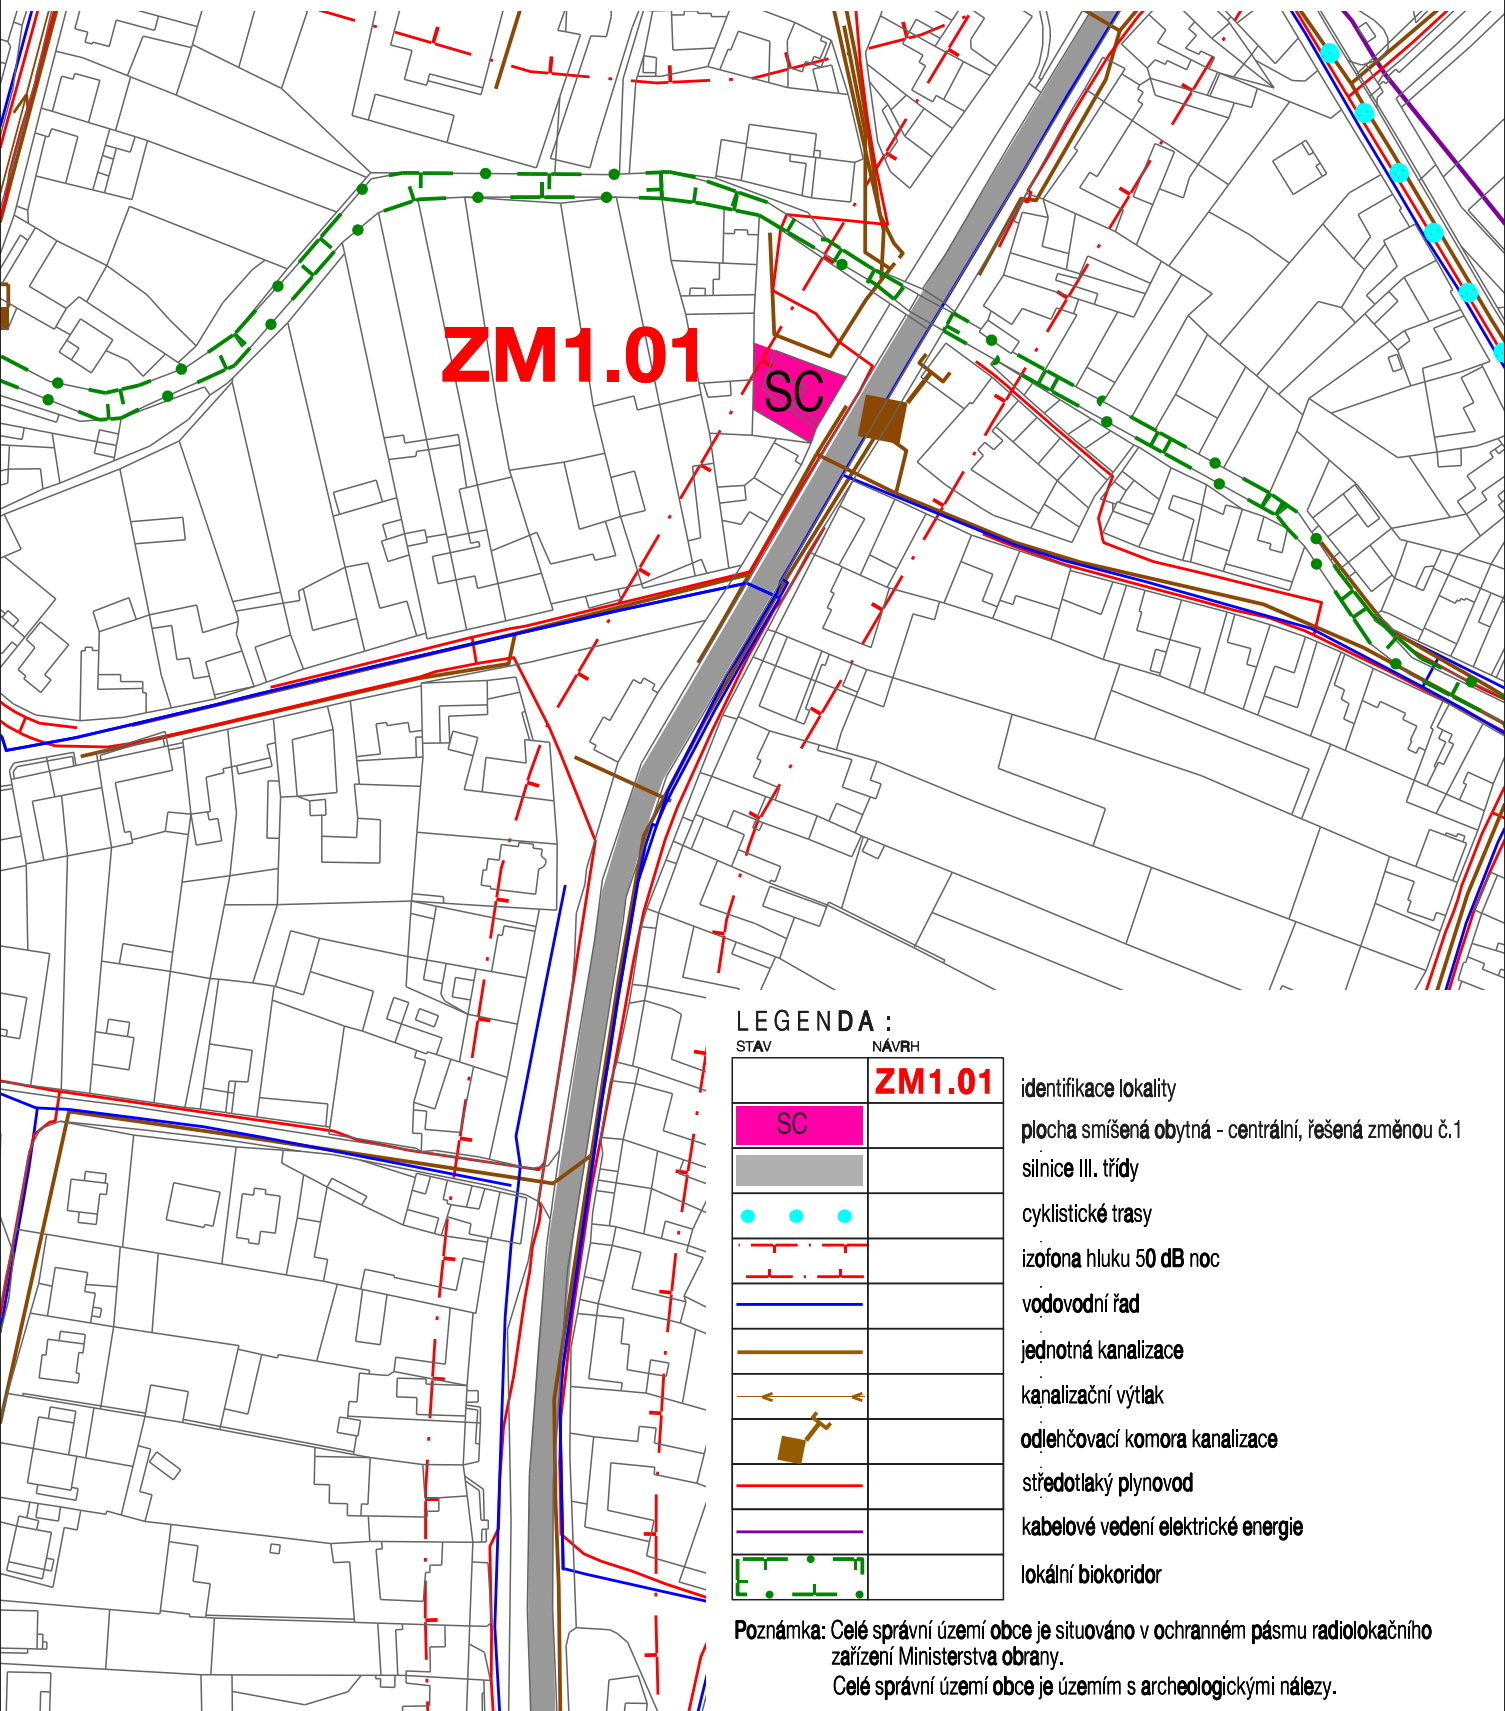

VÝŘEZ Z KOORDINAČNÍHO VÝKRESU

ZÁŘÍ 2015

M 1 : 2 000

11.7