


DRNOVICE

ÚZEMNÍ PLÁN

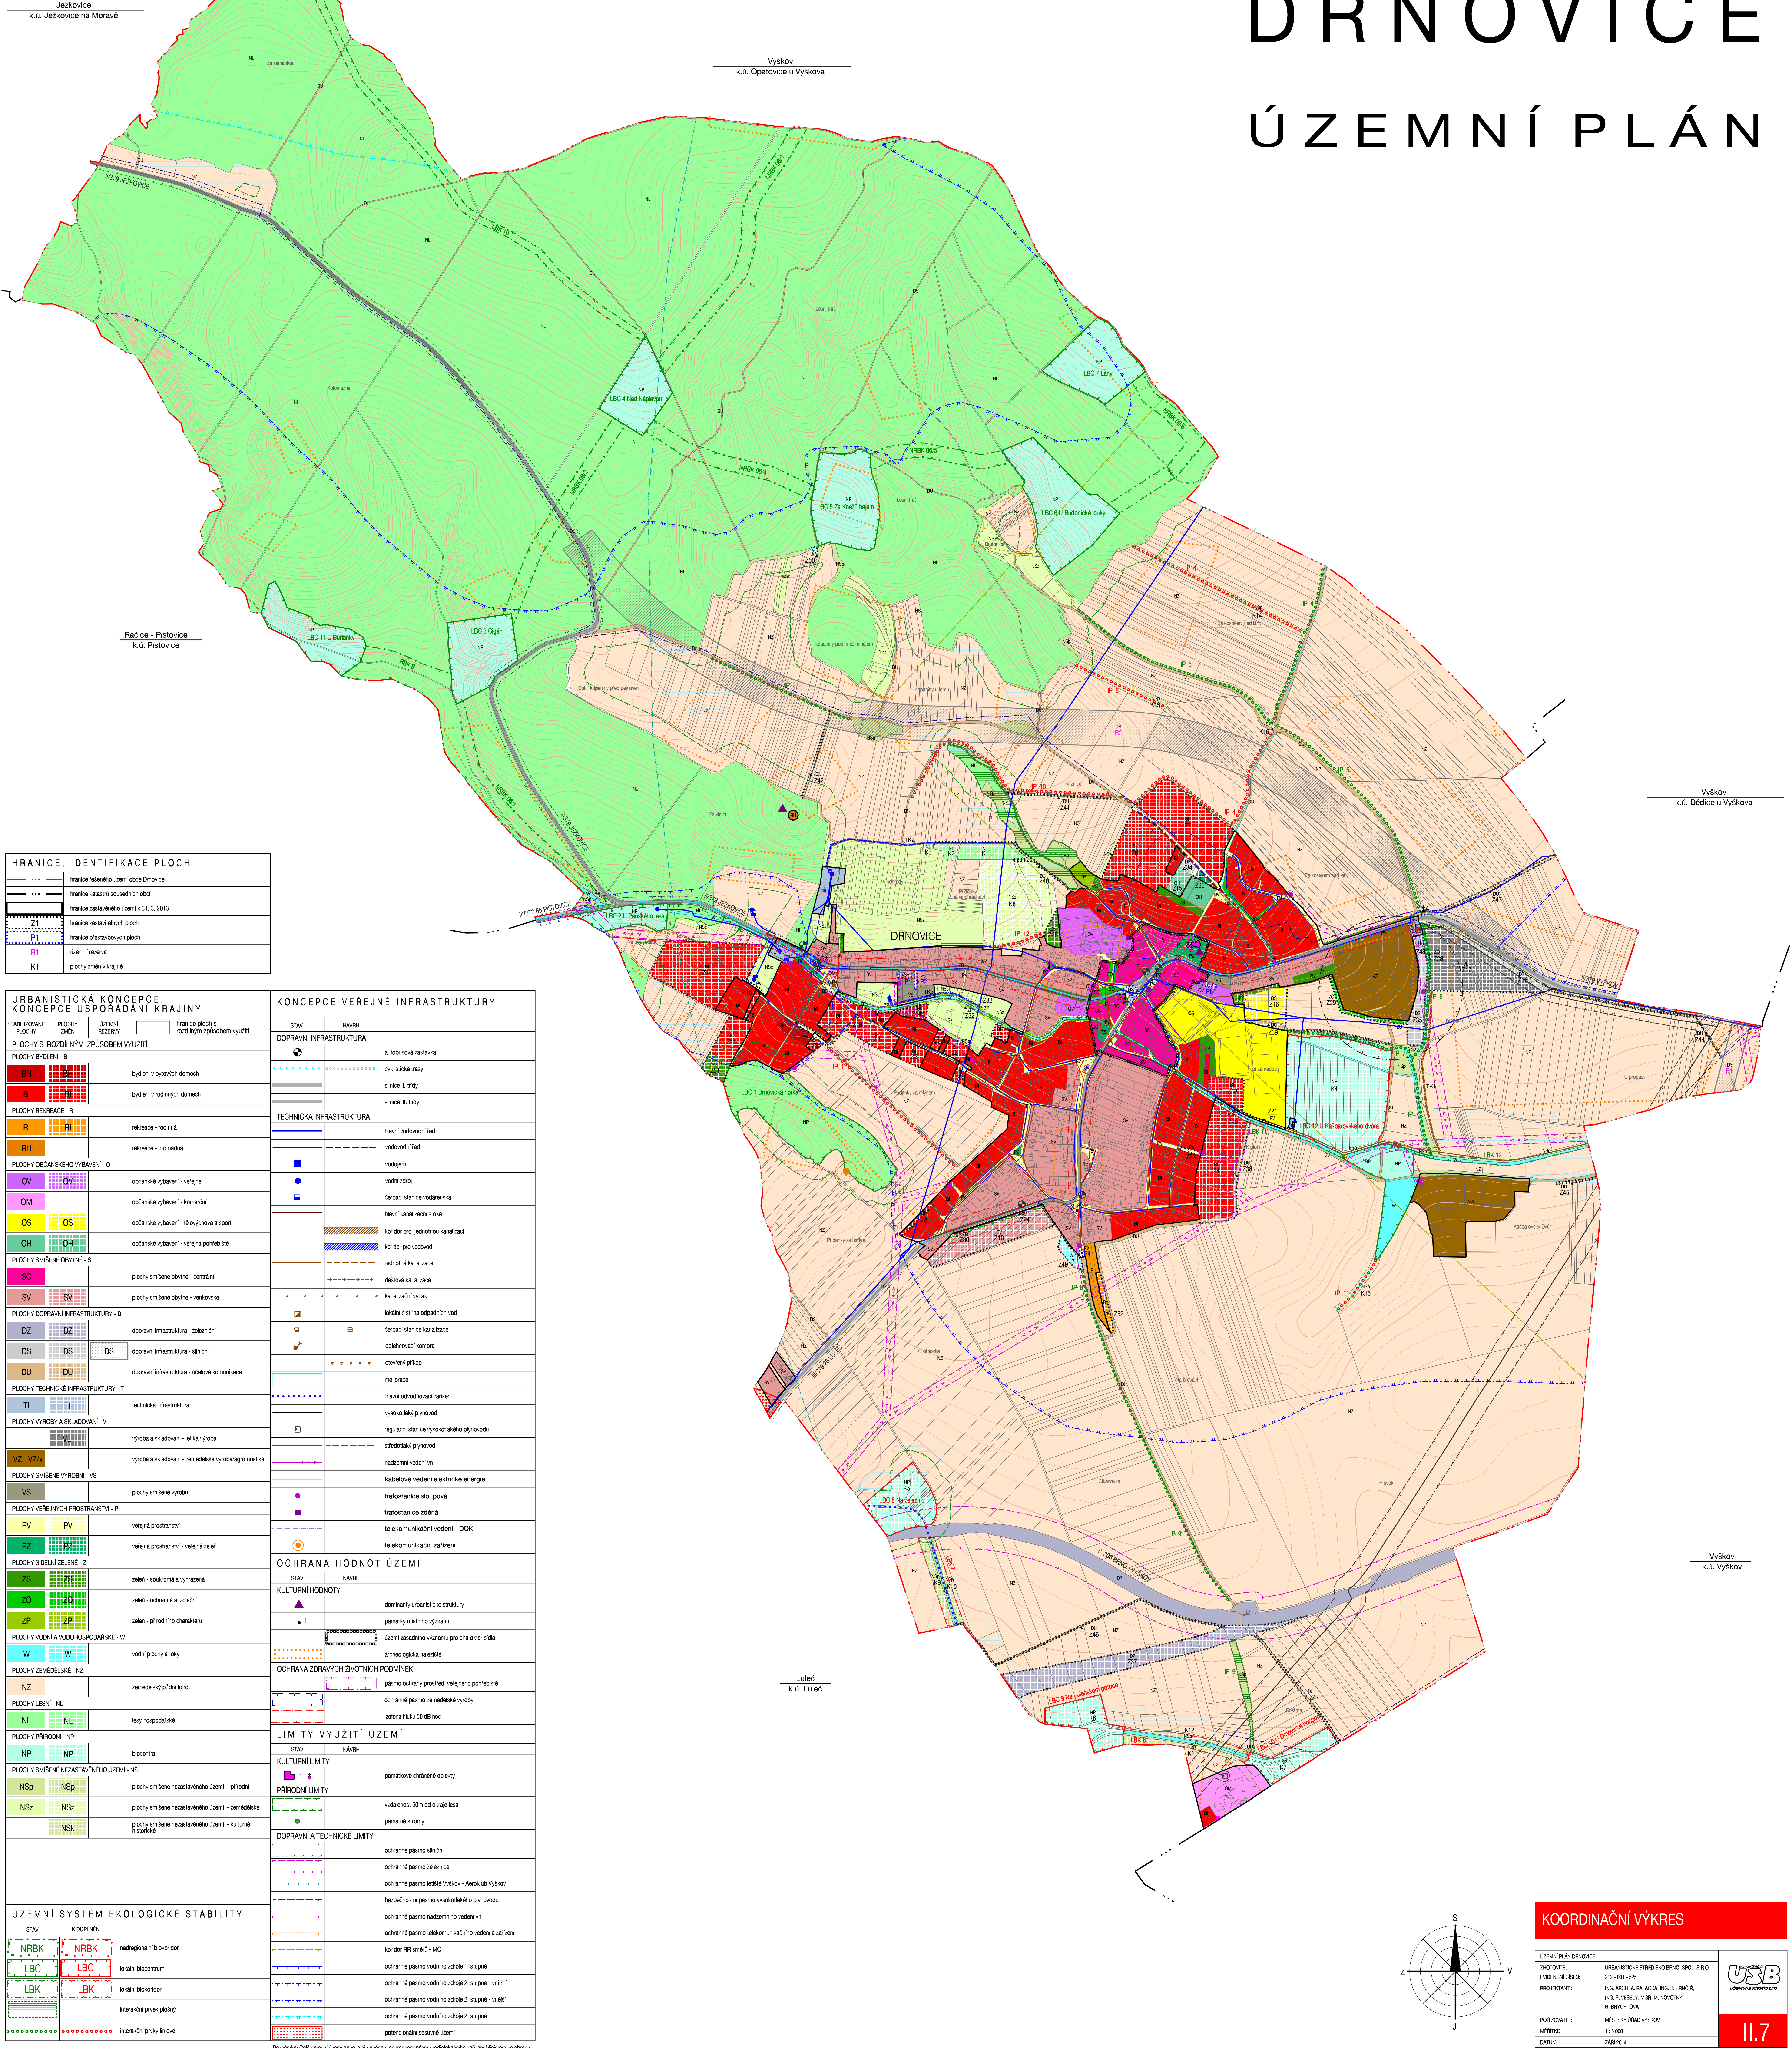


HRANICE, IDENTIFIKACE PLOCH	
	hranice zastavěného území obce Drnovice
	hranice zastavěného území obce Drnovice
	hranice zastavěného území k 31. 3. 2013
	hranice zastavěných ploch
	hranice přestavbových ploch
	územní rezervy
	plachty změn v krajině

URBANISTICKÁ KONCEPCE KONCEPCE USPOŘADÁNÍ KRAJINY	
STABLOZOVANÉ PLOCHY	ÚZEMNÍ REZERVY
PLOCHY S ROZDÍLNÝM ZPŮSOBEM VYUŽITÍ	
PLOCHY BYDLENÍ - B	
	bydlení v bytových domech
	bydlení v rodinných domech
PLOCHY REKREACE - R	
	rekreace - rodinná
	rekreace - hromadná
PLOCHY OBČANSKÉHO VYBAVENÍ - O	
	občanské vybavení - veřejné
	občanské vybavení - komerční
	občanské vybavení - tělovýchovná a sport
	občanské vybavení - veřejná pohřebiště
PLOCHY SMÍŠENÉ OBYTNÉ - S	
	plochy smíšené obytné - centrální
	plochy smíšené obytné - venkovské
PLOCHY DOPRAVNÍ INFRASTRUKTURY - D	
	dopravní infrastruktura - železniční
	dopravní infrastruktura - silniční
	dopravní infrastruktura - účelové komunikace
PLOCHY TECHNICKÉ INFRASTRUKTURY - T	
	technická infrastruktura
PLOCHY VÝROBY A SKLADOVÁNÍ - V	
	výroba a skladování - lehká výroba
	výroba a skladování - zemědělská výroba/agroprůmysl
PLOCHY SMÍŠENÉ VÝROBNÍ - VS	
	plochy smíšené výrobní
PLOCHY VEŘEJNÝCH PROSTRANSTVÍ - P	
	veřejná prostranství
	veřejná prostranství - veřejná zeleň
PLOCHY SÍDELNÍ ZELENÉ - Z	
	zeleň - soukromá a vyhrazená
	zeleň - ochranná a izolační
	zeleň - přírodního charakteru
PLOCHY VODNÍ A VODOHOSPODÁŘSKÉ - W	
	vodní plochy a toky
PLOCHY ZEMĚDĚLSKÉ - NZ	
	zemědělský půdní fond
PLOCHY LESNÍ - NL	
	lesy hospodářské
PLOCHY PŘÍRODNÍ - NP	
	biocentra
PLOCHY SMÍŠENÉ NEZASTAVĚNÉHO ÚZEMÍ - NS	
	plochy smíšené nezastavěného území - přírodní
	plochy smíšené nezastavěného území - zemědělské
	plochy smíšené nezastavěného území - kulturně historické
ÚZEMNÍ SYSTÉM EKOLOGICKÉ STABILITY	
	radregionální biokoridor
	okrajní biocentrum
	okrajní biokoridor
	interakční prvky postraní
	interakční prvky liniové

KONCEPCE VEŘEJNÉ INFRASTRUKTURY	
STAV	NÁVRH
DOPRAVNÍ INFRASTRUKTURA	
	autobusová zastávka
	cyklistické trasy
	silnice II. třídy
	silnice III. třídy
TECHNICKÁ INFRASTRUKTURA	
	hlavní vodovodní řad
	vodovodní řad
	vodní zdroj
	čerpadlo stanice vodárenská
	hlavní kanalizační stoka
	koridor pro jednotnou kanalizaci
	koridor pro vodovod
	jednotná kanalizace
	dešťová kanalizace
	kanalizační výtlak
	lokální čistírna odpadních vod
	čerpadlo stanice kanalizace
	odvětvová komora
	otevřený příkop
	mlečnice
	hlavní odvětvová zařízení
	vysokeletý plynovod
	regulační stanice vysokotlakého plynovodu
	středotlaký plynovod
	nadzemní vedení vn
	kabelové vedení elektrické energie
	trafostanice sloupová
	trafostanice zónová
	telekomunikační vedení - DOK
	telekomunikační zařízení
OCHRANA HODNOT ÚZEMÍ	
STAV	NÁVRH
KULTURNÍ HODNOTY	
	dominanty urbanistické struktury
	panáky místního významu
	území zásadního významu pro charakter sídla
	archeologická naleziště
OCHRANA ZDRAVÝCH ŽIVOTNÍCH PODMÍNEK	
	pásmo ochrany prostředí veřejného pohřebiště
	ochranné pásmo zemědělské výroby
	izolační hluku 50 dB noc
LIMITY VYUŽITÍ ÚZEMÍ	
STAV	NÁVRH
KULTURNÍ LIMITY	
	panákové chráněné objekty
PŘÍRODNÍ LIMITY	
	vzdálenost 50m od okraje lesa
	panákové stromy
DOPRAVNÍ A TECHNICKÉ LIMITY	
	ochranné pásmo silniční
	ochranné pásmo železniční
	ochranné pásmo letiště Vyškov - Aeroklub Vyškov
	bezpečnostní pásmo vysokotlakého plynovodu
	ochranné pásmo nadzemního vedení vn
	ochranné pásmo telekomunikačního vedení a zařízení
	koridor RR směr - MO
	ochranné pásmo vodního zdroje 1. stupně
	ochranné pásmo vodního zdroje 2. stupně - vnitřní
	ochranné pásmo vodního zdroje 2. stupně - vnější
	ochranné pásmo vodního zdroje 2. stupně
	potenciální sesuvné území

Poznámka: Číslo správního území obce je situováno v ochranném pásmu radiačního záření Ministerstva obrany. Číslo správního území obce je situováno v ochranném pásmu radiačního záření Ministerstva obrany.

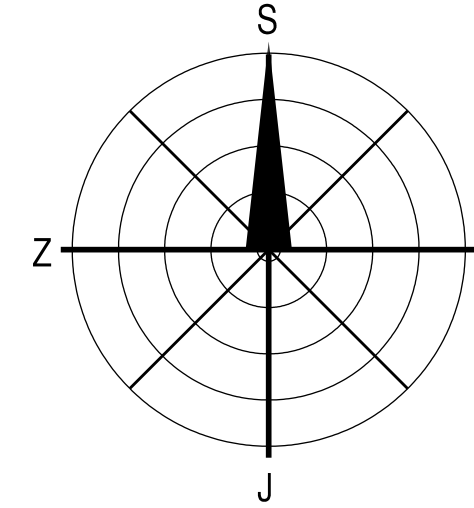

KOORDINAČNÍ VÝKRES	
ÚZEMNÍ PLÁN DRNOVICE	URBANISTICKÉ STŘEDNÍ BRNO, SPOL. S.R.O.
ZHOTOVITEL	212-001-525
PROJEKTANT	ING. P. VESELY, ING. M. NOVOTNÝ, ING. A. PALAČKA, ING. J. HRNČIŘ, H. BRONOVSKÁ
PORADNÍK	NESTAVY ÚMĚDÍ VÝŠKOV
MĚŘÍTKO	1:1 000
DATA	ZÁŘÍ 2014