DRNOVICE

ÚZEMNÍ PLÁN

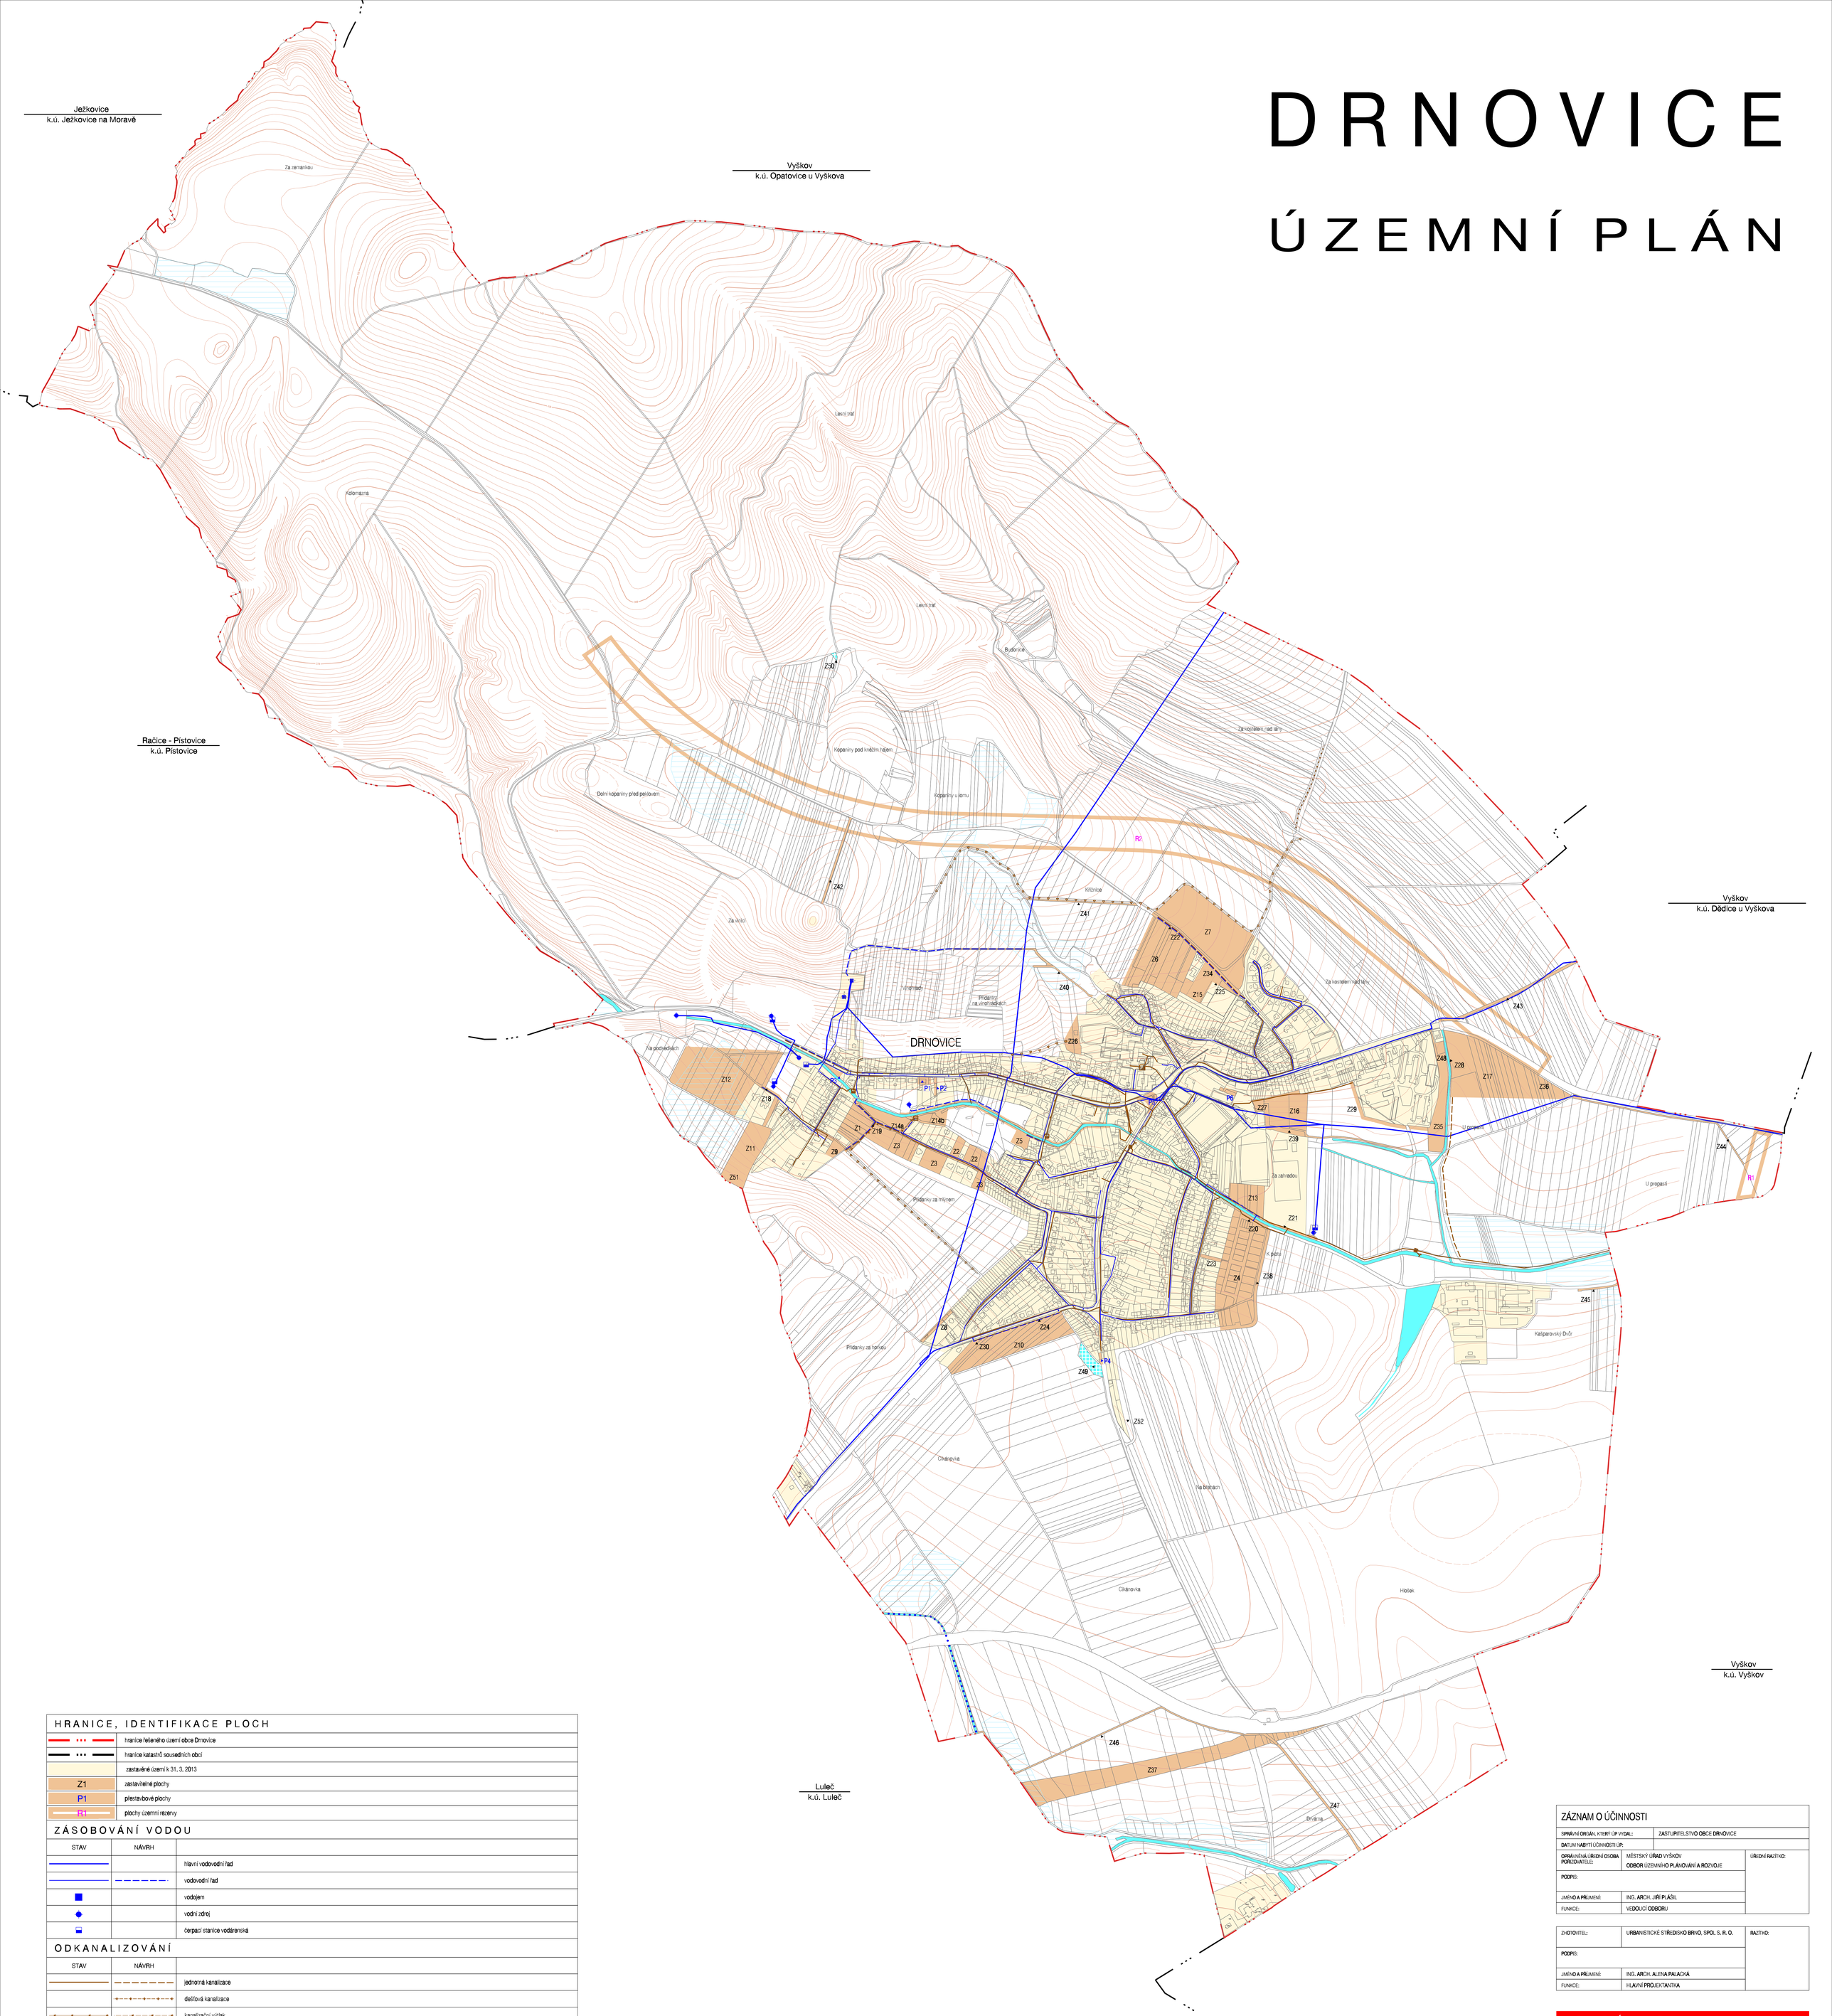

HRANICE, IDENTIFIKACE PLOCH

	hranice řešeného území obce Drnovice
	hranice katastrů sousedních obcí
	zastavěné území k 31. 3. 2013
Z1	zastavitelné plochy
P1	přestavbové plochy
R1	plochy územní rezervy

ZÁSOBOVÁNÍ VODOU

STAV	NÁVRH	
		hlavní vodovodní řad
		vodovodní řad
		vodojem
		vodní zdroj
		čerpací stanice vodárenská

ODKANALIZOVÁNÍ

STAV	NÁVRH	
		jednotná kanalizace
		dešťová kanalizace
		kanalizační výtlak
		lokální čistírna odpadních vod
		čerpací stanice kanalizace
		odlehčovací komora
		otevřený příkop
		meliorace
		hlavní odvodňovací zařízení
		vodní plochy
		vodní toky

ZÁZNAM O ÚČINNOSTI

SPRÁVNÍ ORGÁN, KTERÝ ÚP VYDAL:	ZASTUPITELSTVO OBCE DRNOVICE	
DATUM NABYTÍ ÚČINNOSTI ÚP:		
OPRÁVNĚNÁ ÚŘEDNÍ OSOBA POŘIZOVATELE:	MĚSTSKÝ ÚŘAD VYŠKOV ODBOR ÚZEMNÍHO PLÁNOVÁNÍ A ROZVOJE	ÚŘEDNÍ RAZÍTKO:
PODPIS:		
JMÉNO A PŘÍJMENÍ:	ING. ARCH. JIŘÍ PLÁŠIL	
FUNKCE:	VEDOUCÍ ODBORU	

ZHOTOVITEL:	URBANISTICKÉ STŘEDISKO BRNO, SPOL. S. R. O.	RAZÍTKO:
PODPIS:		
JMÉNO A PŘÍJMENÍ:	ING. ARCH. ALENA PALACKÁ	
FUNKCE:	HLAVNÍ PROJEKTANTKA	

TECHNICKÁ INFRASTRUKTURA
VODNÍ HOSPODÁŘSTVÍ

ÚZEMNÍ PLÁN DRNOVICE		
ZHOTOVITEL: EVIDENČNÍ ČÍSLO:	URBANISTICKÉ STŘEDISKO BRNO, SPOL. S.R.O. 212 - 001 - 525	
PROJEKTANTI:	ING. ARCH. A. PALACKÁ, ING. J. HRNČÍŘ, ING. P. VESELÝ, MGR. M. NOVOTNÝ, H. BRYCHTOVÁ	
POŘIZOVATEL:	MĚSTSKÝ ÚŘAD VYŠKOV	
MĚŘÍTKO:	1 : 5 000	I.5
DATUM:	ZÁŘÍ 2014	